




VISTA DE PLANTA

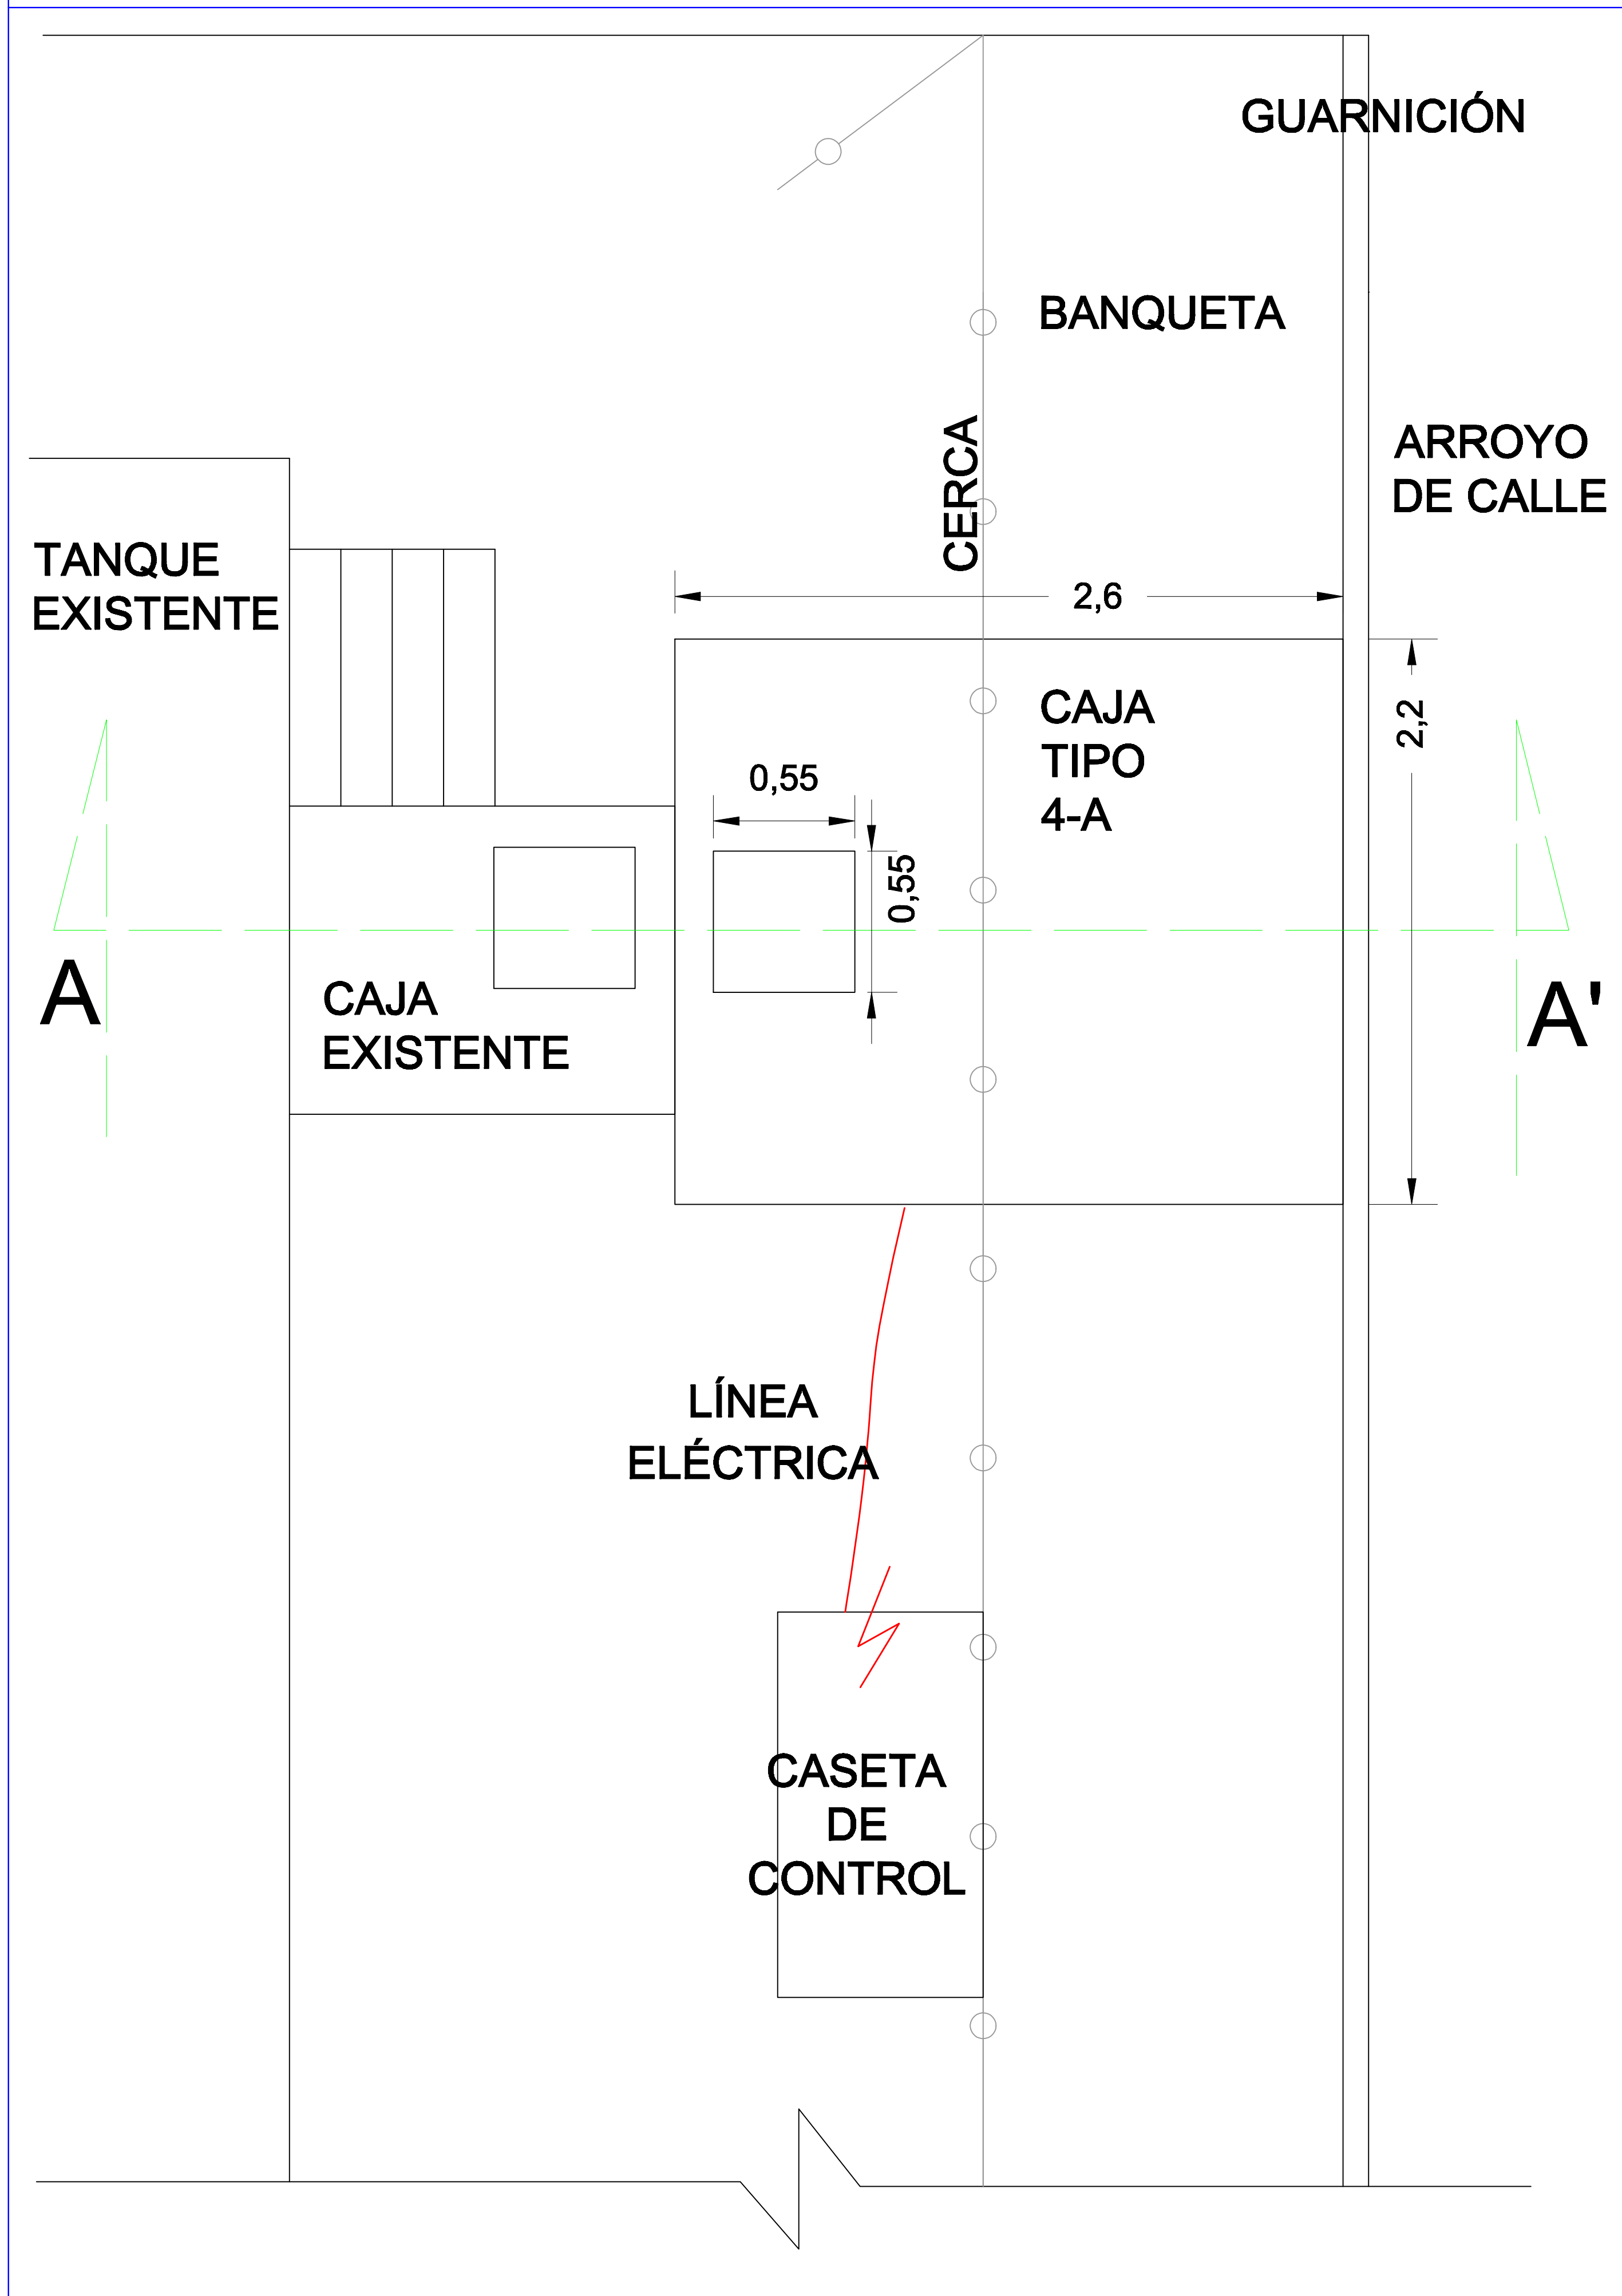


PLANTA INTERNA

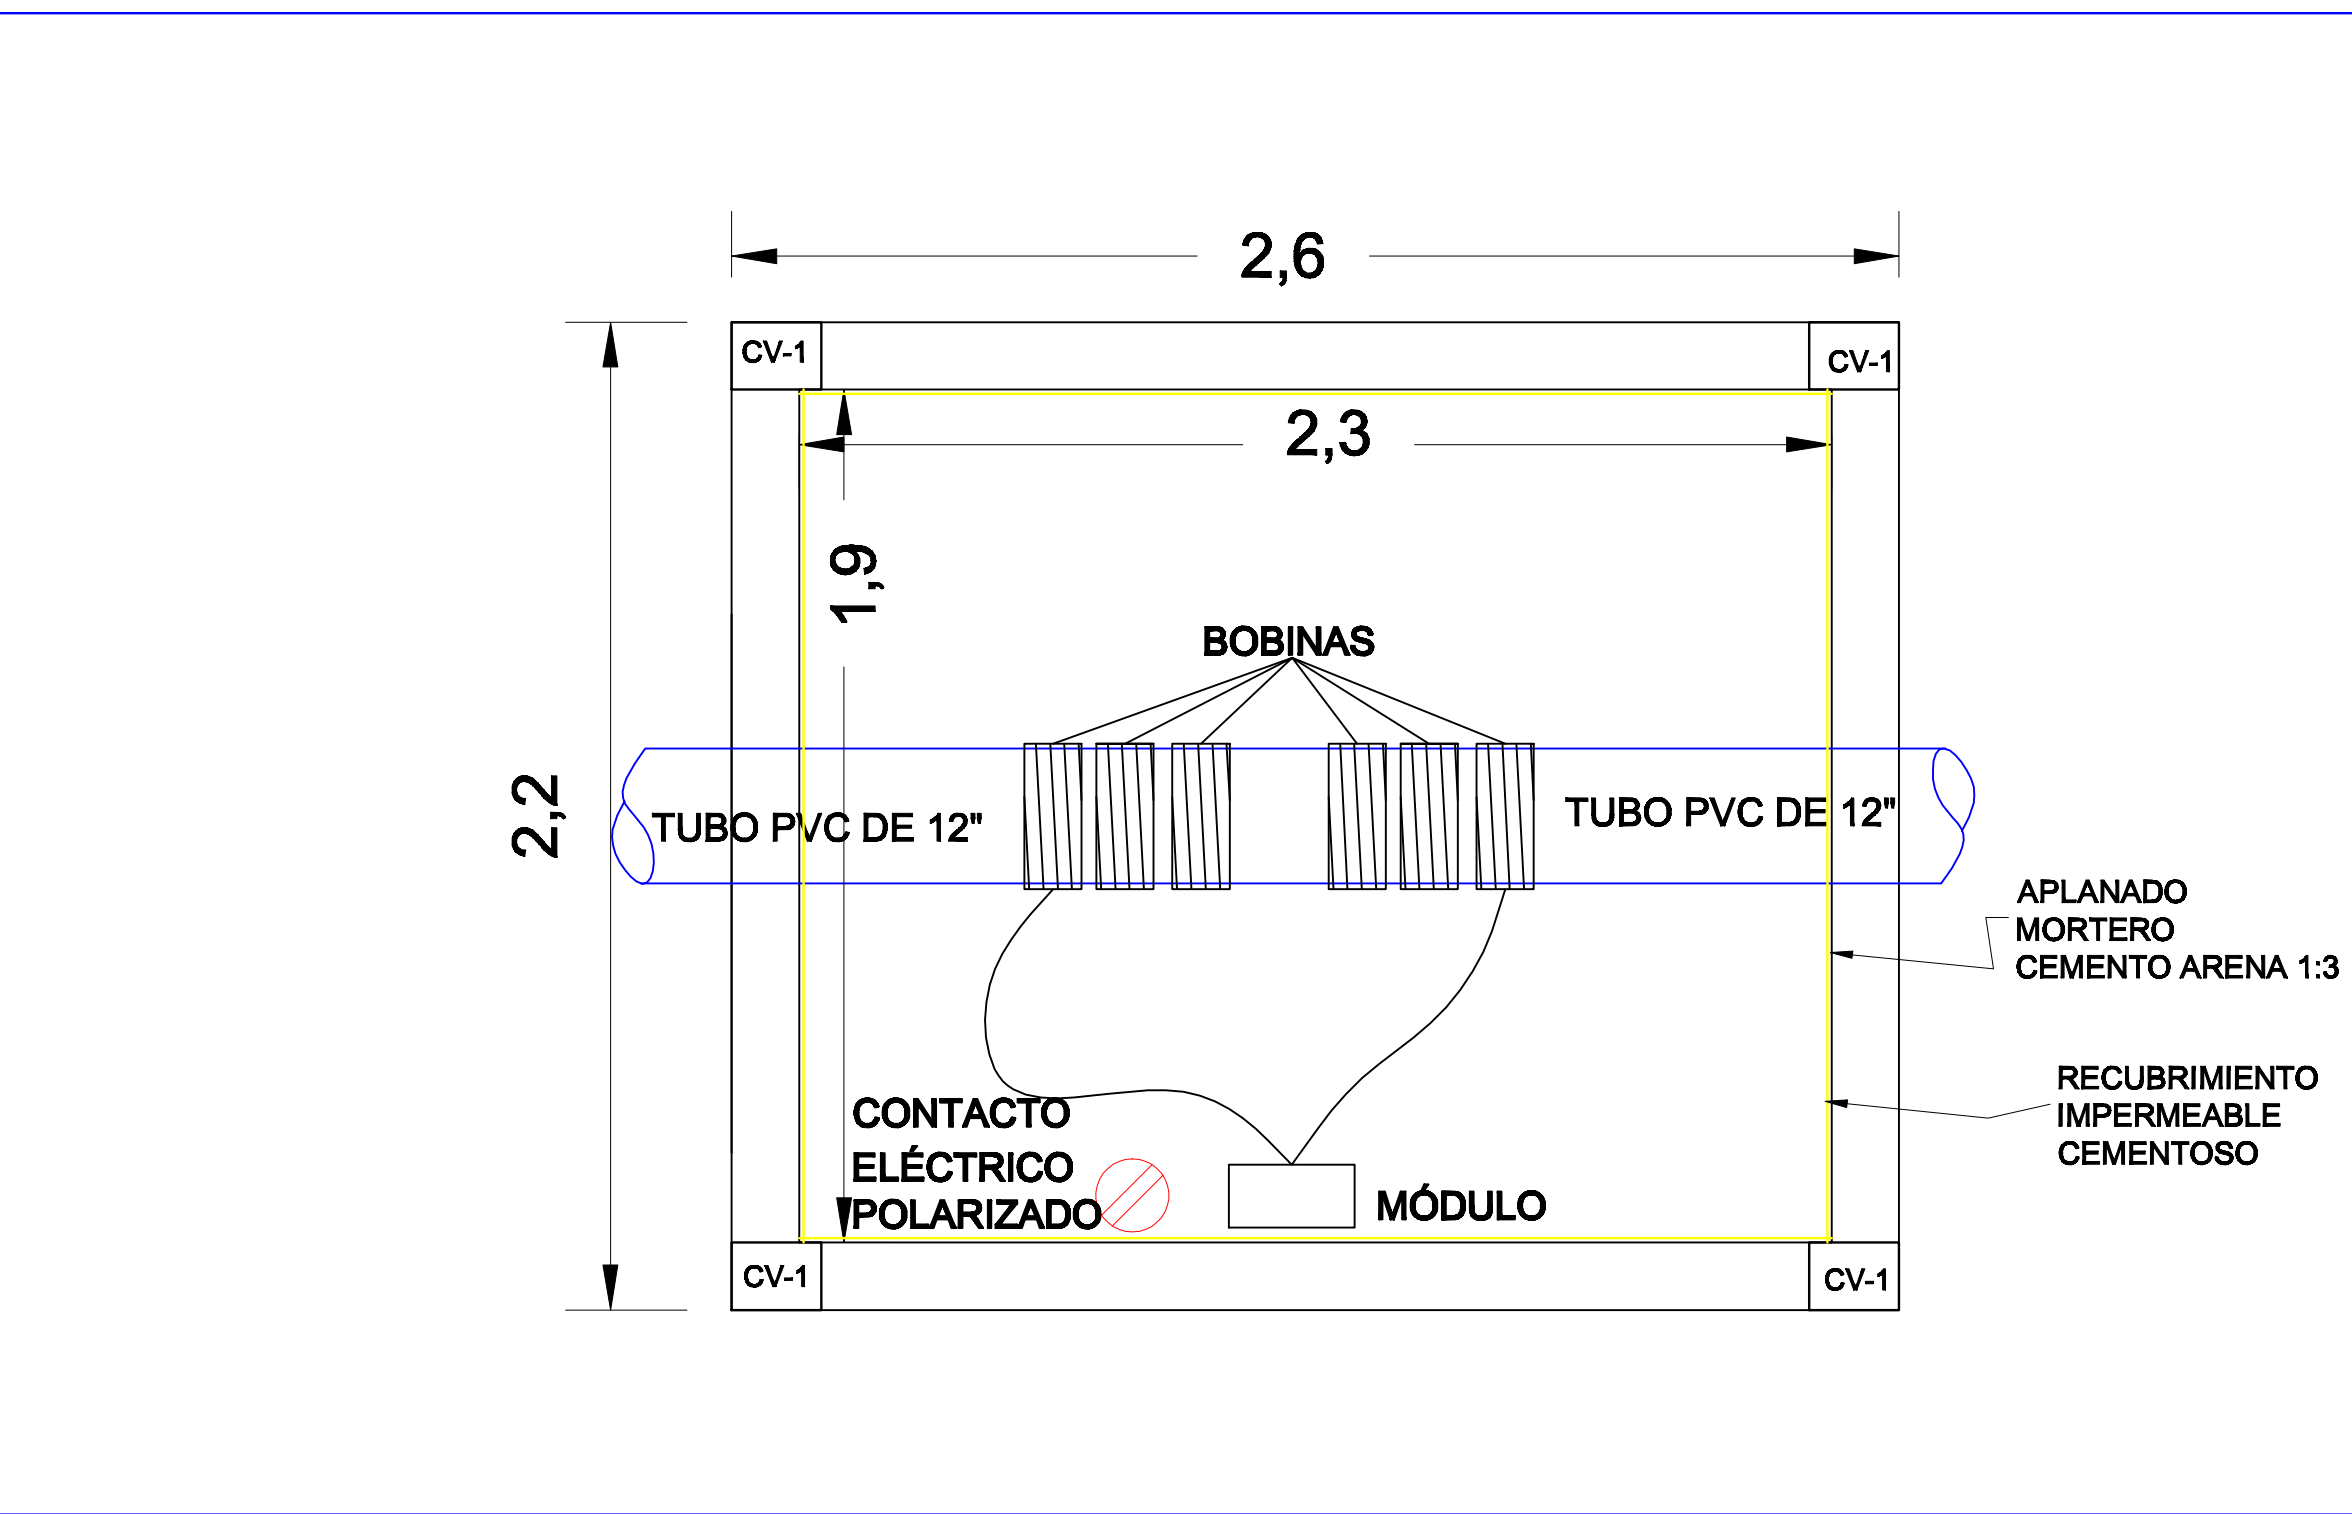


CORTE A-A'

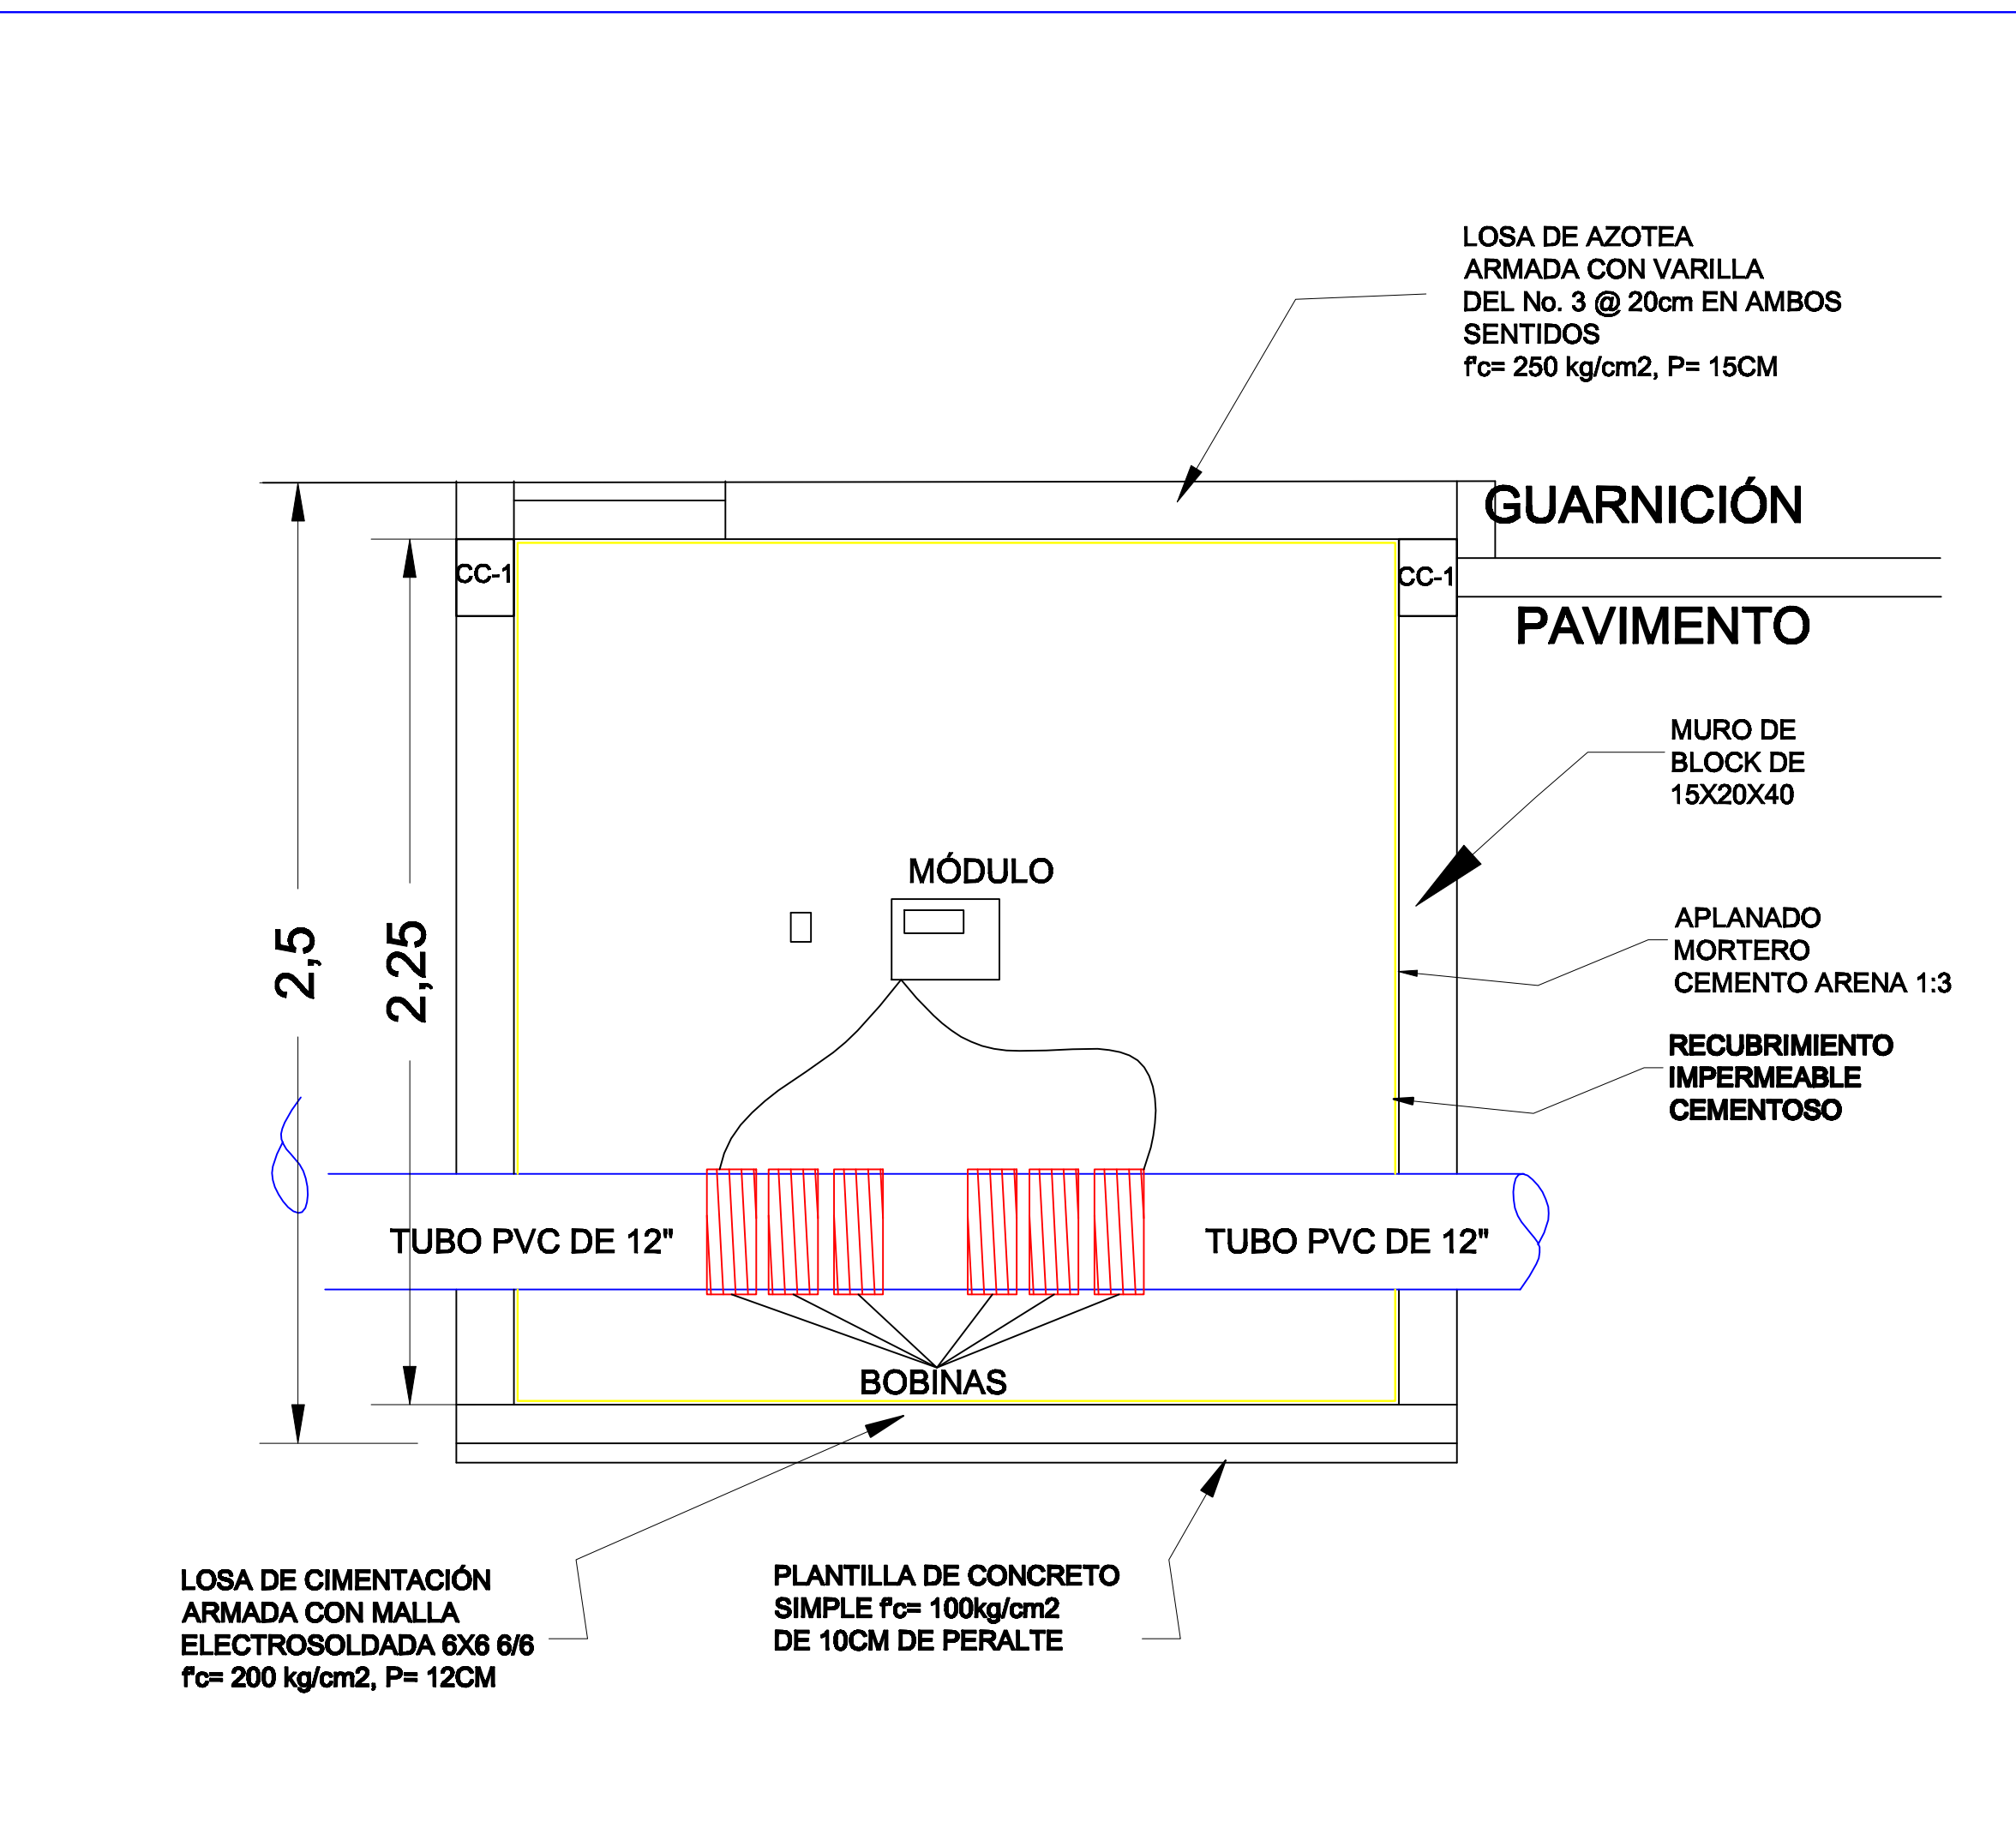

UBICACIÓN

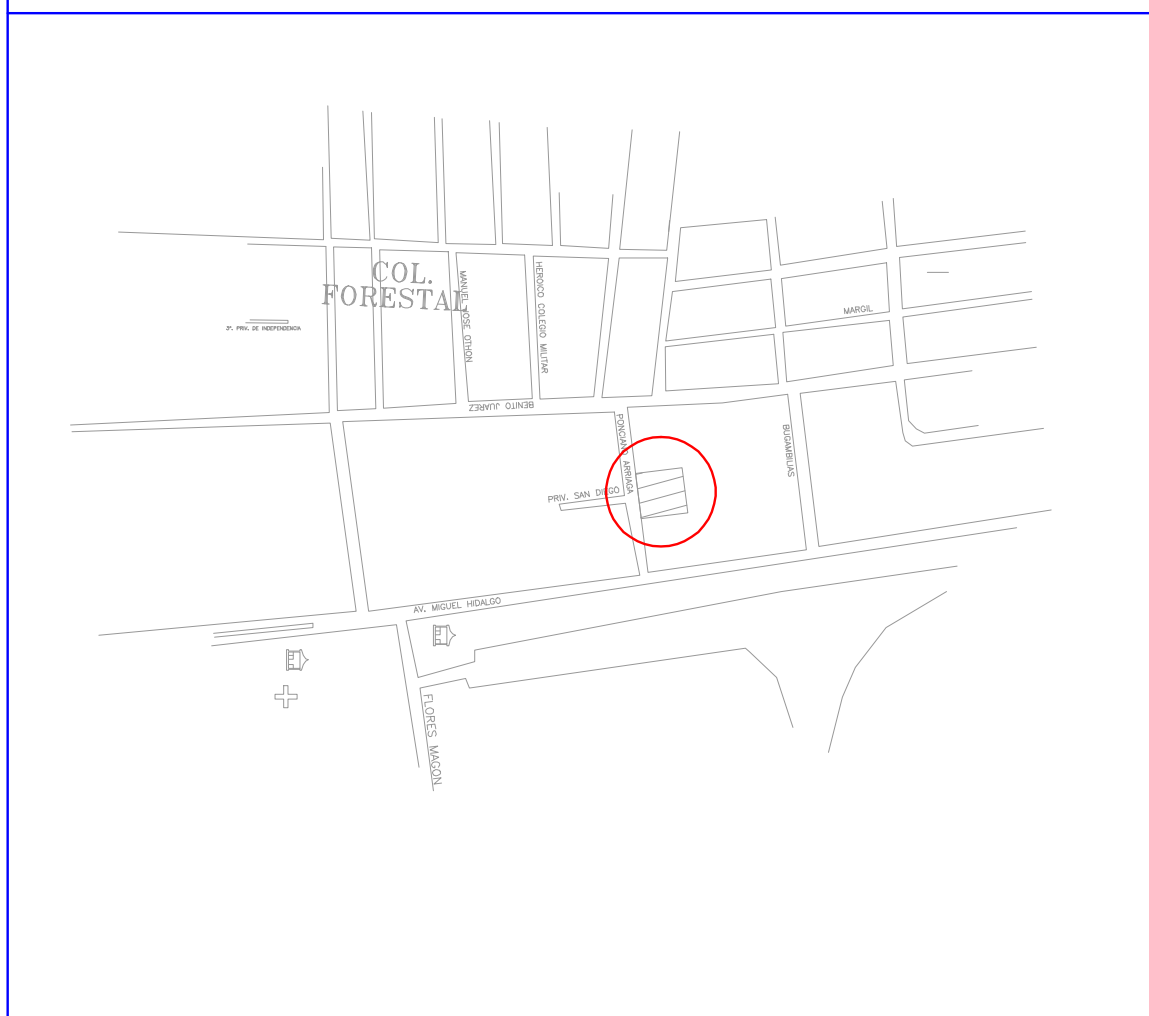

DETALLE ESTRUCTURAL

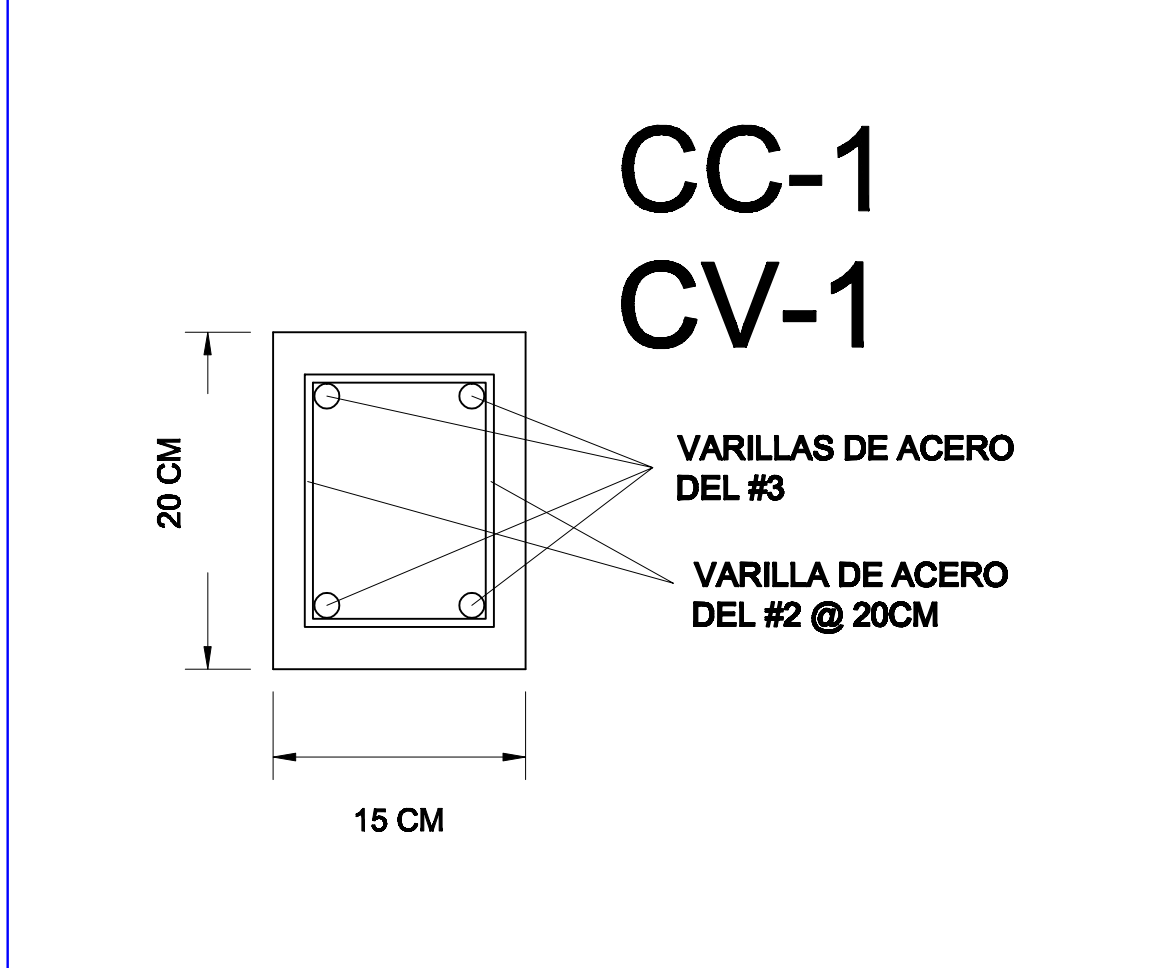

SIMBOLOGÍA



 SERVICIOS DE AGUA POTABLE ALCANTARILLADO Y SANEAMIENTO DE MATEHUALA, S.L.P. S.A.P.S.A.M.	
NOMBRE DEL PROYECTO SUMINISTRO E INSTALACIÓN DE SUAVIZADOR ELECTRÓNICO DE 12"	
UBICACIÓN: TANQUE PONCIANO ARRIAGA	
DIAGNÓSTICO: ING. MARIO A. MORÁN DIRECTOR TÉCNICO	AUTORIZO: ING. GUILLERMO M. TORRES DIRECTOR GENERAL
LEVANTO: ALONSO TOBIAS GARCÍA COORDINADOR DE PROYECTOS, DIRECCIÓN TÉCNICA	DISEÑO, PROYECTO Y DIGITALIZACIÓN: ALONSO TOBIAS GARCÍA COORDINADOR DE PROYECTOS, DIRECCIÓN TÉCNICA
ESCALA: GRÁFICA	COTAS: METROS
FECHA: ENERO / 2015	LOCALIDAD: MATEHUALA S.L.P.
PLANO No. 1 DE 1	